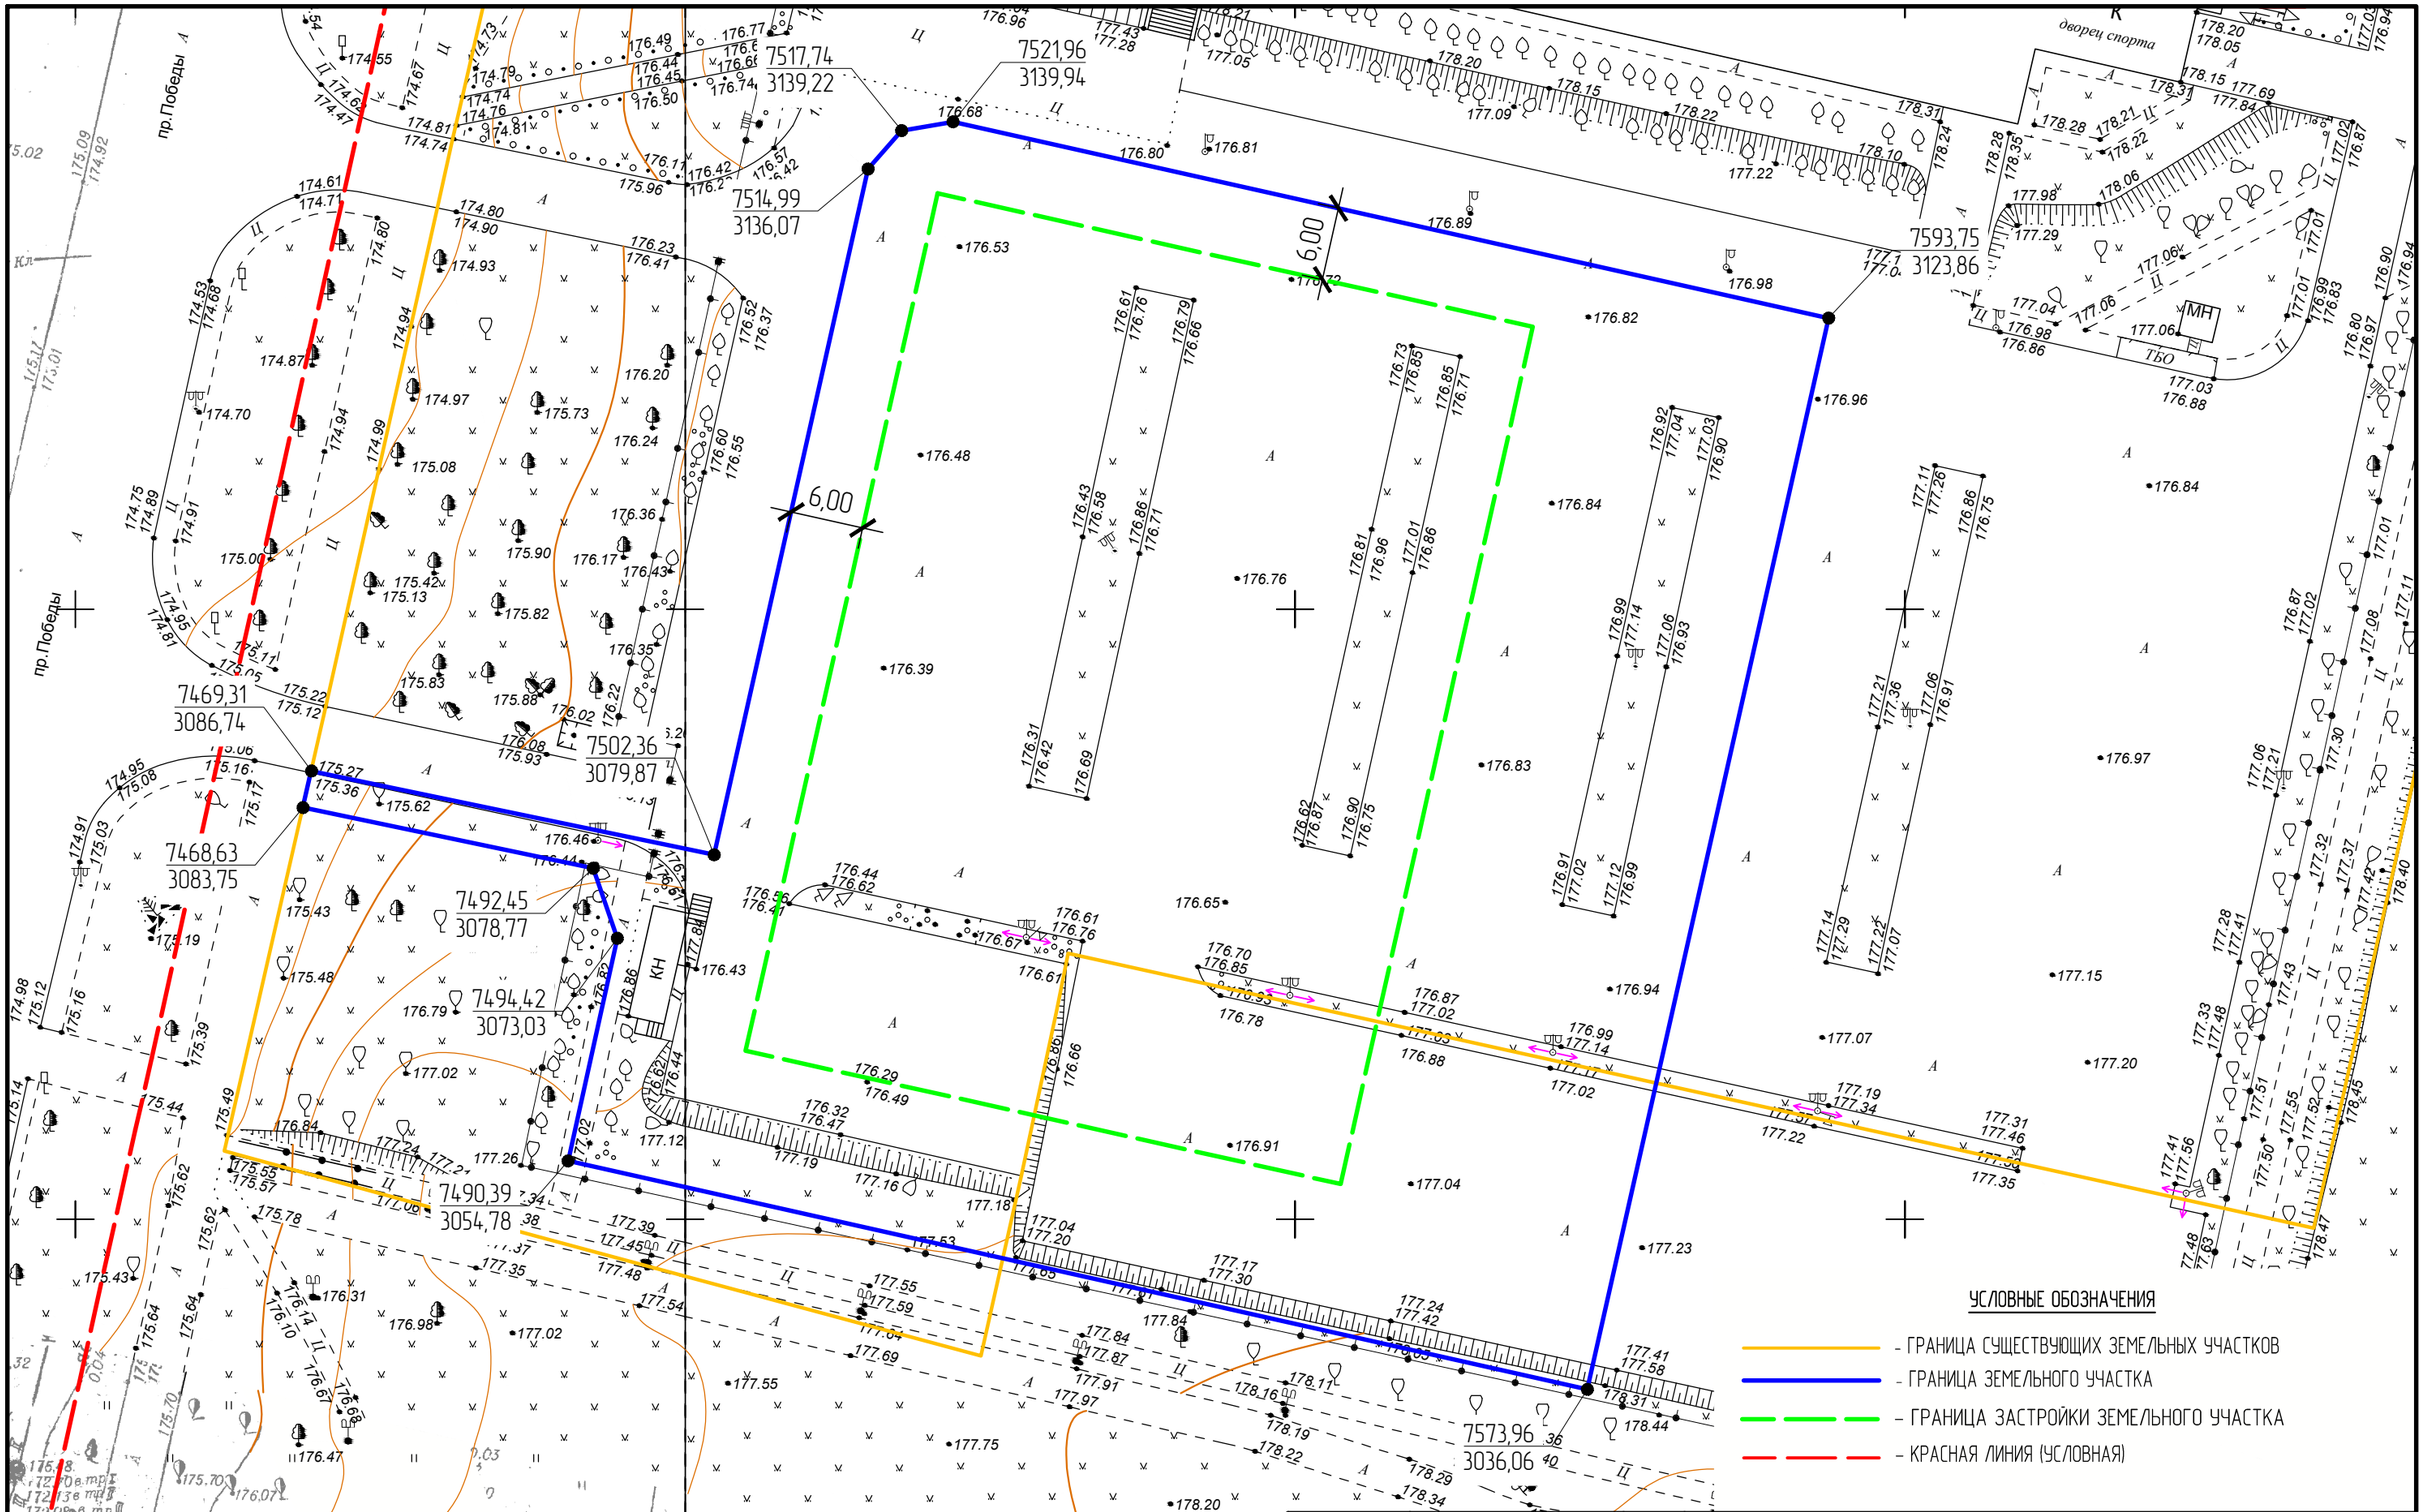

				"Закрытая тренировочная ледовая арена в городе Витебске"		
Директор	Протас			Планировочная схема земельного участка М 1:500	Стадия	Лист: 2 / Листов: 3
Исполнитель	Ананьева				Государственное предприятие "Витебская архитектура"	