

«Реконструкция административно-бытового здания по ул. Грибоедова, 27 в г.Витебске под многофункциональный комплекс»



Застройка вдоль ул. Грибоедова




Вариант с плоской кровлей пристройки
Вид со двора



Застройка вдоль ул. Грибоедова(фотофиксация)





Вид со двора(фотофиксация)

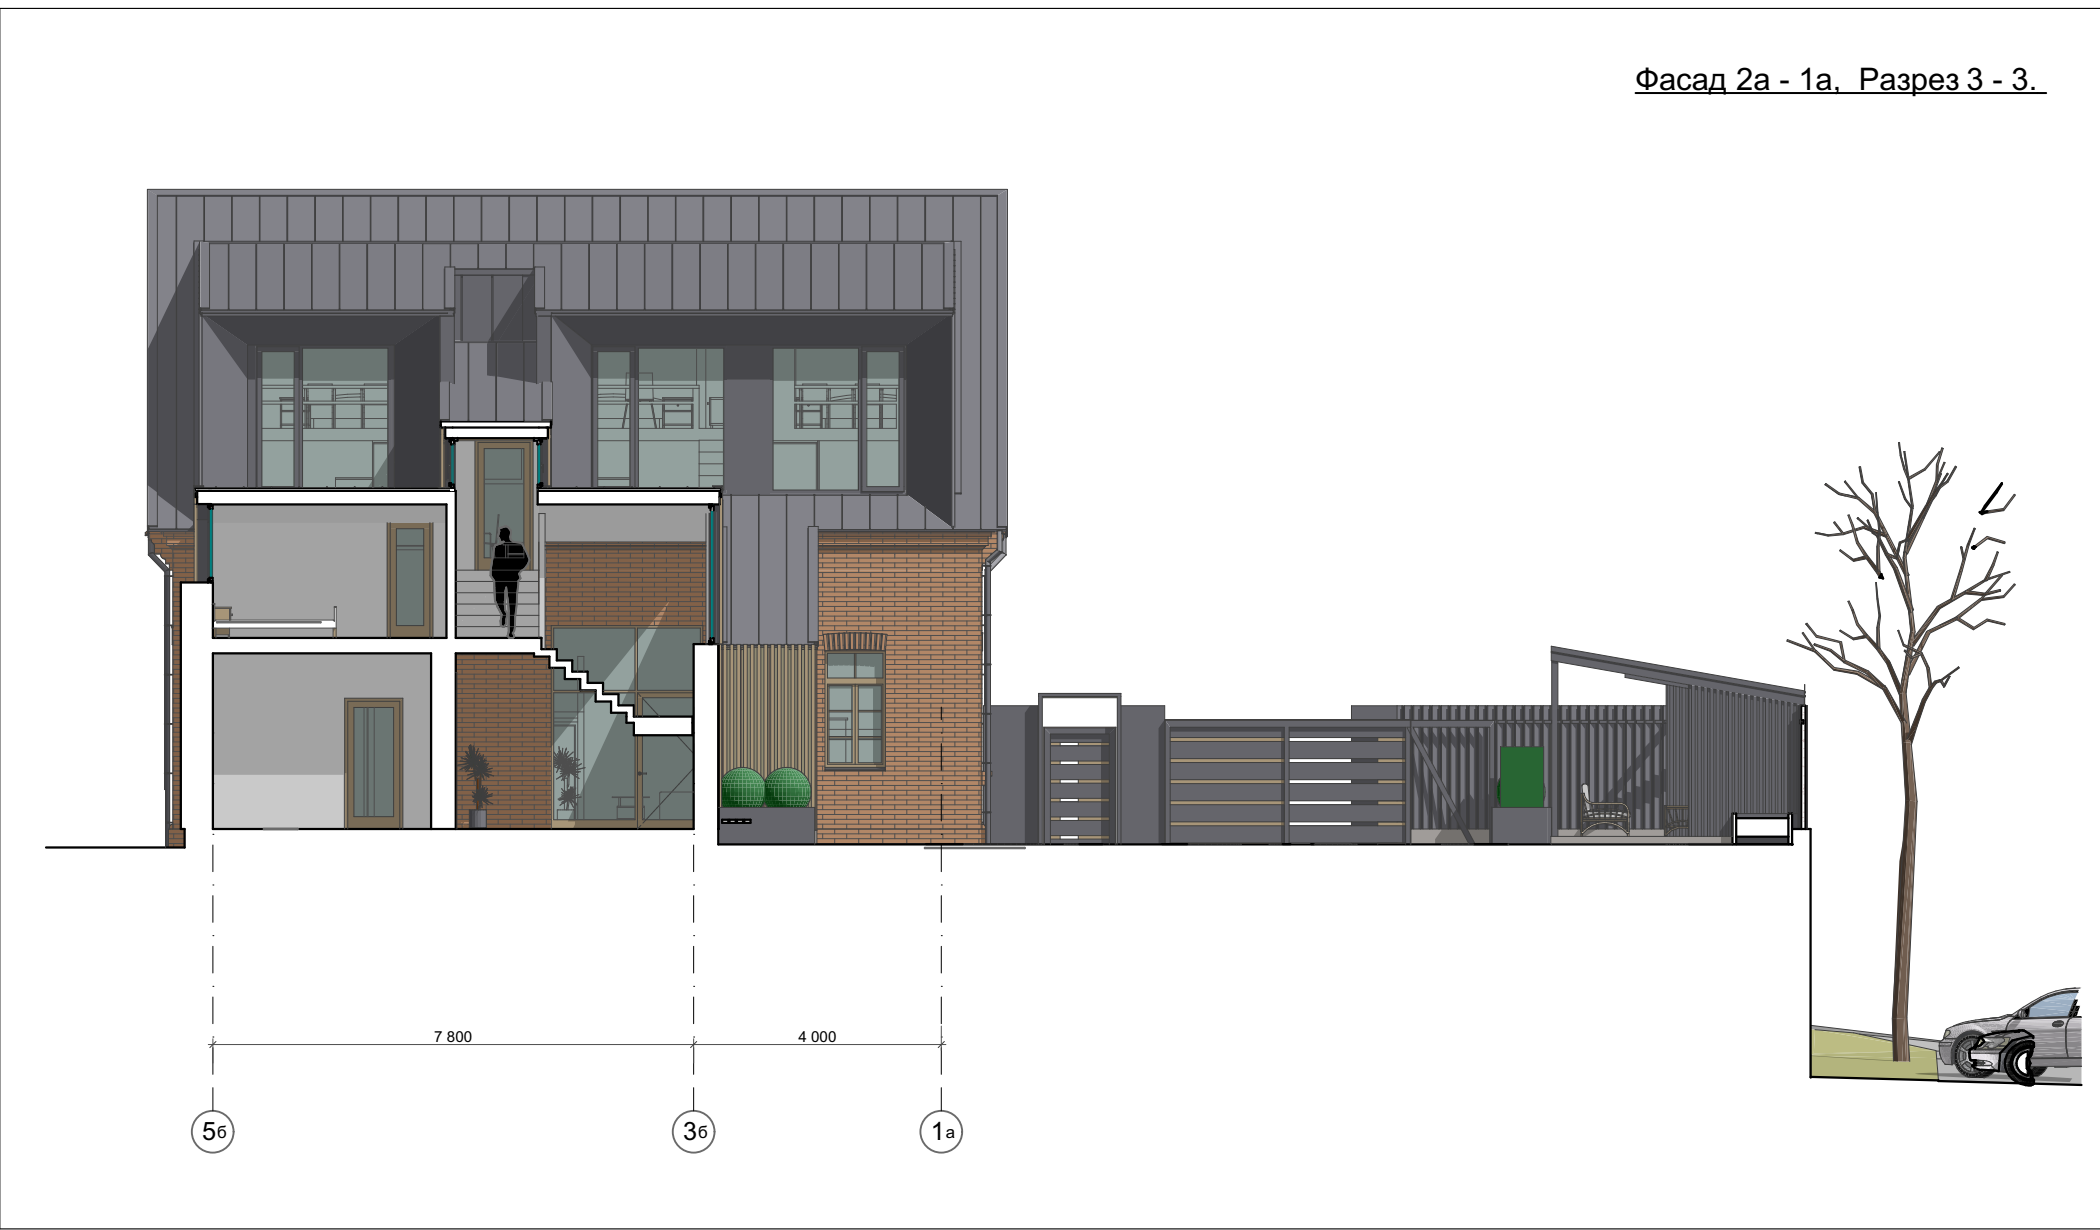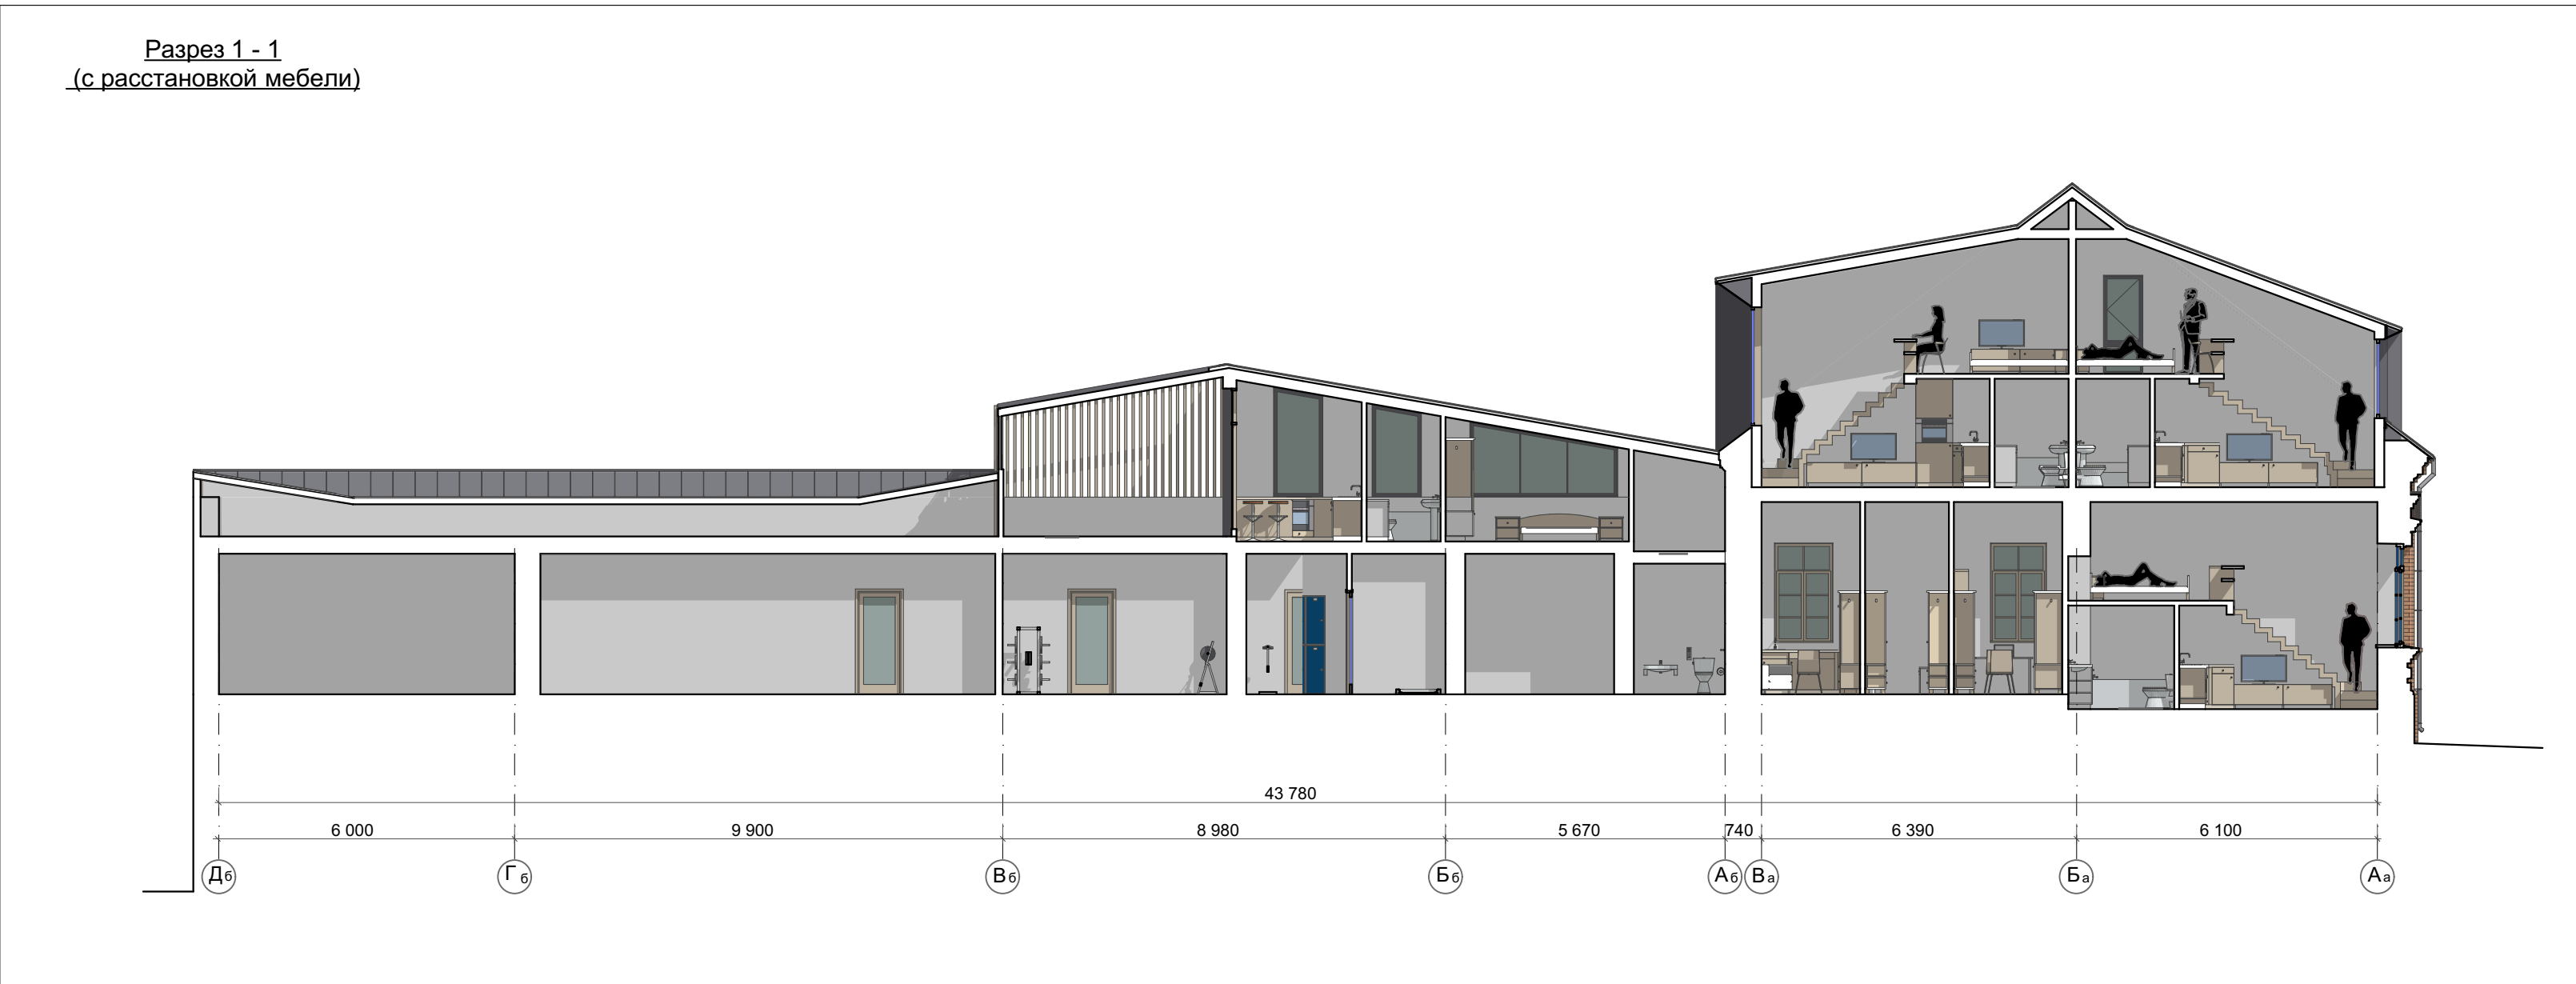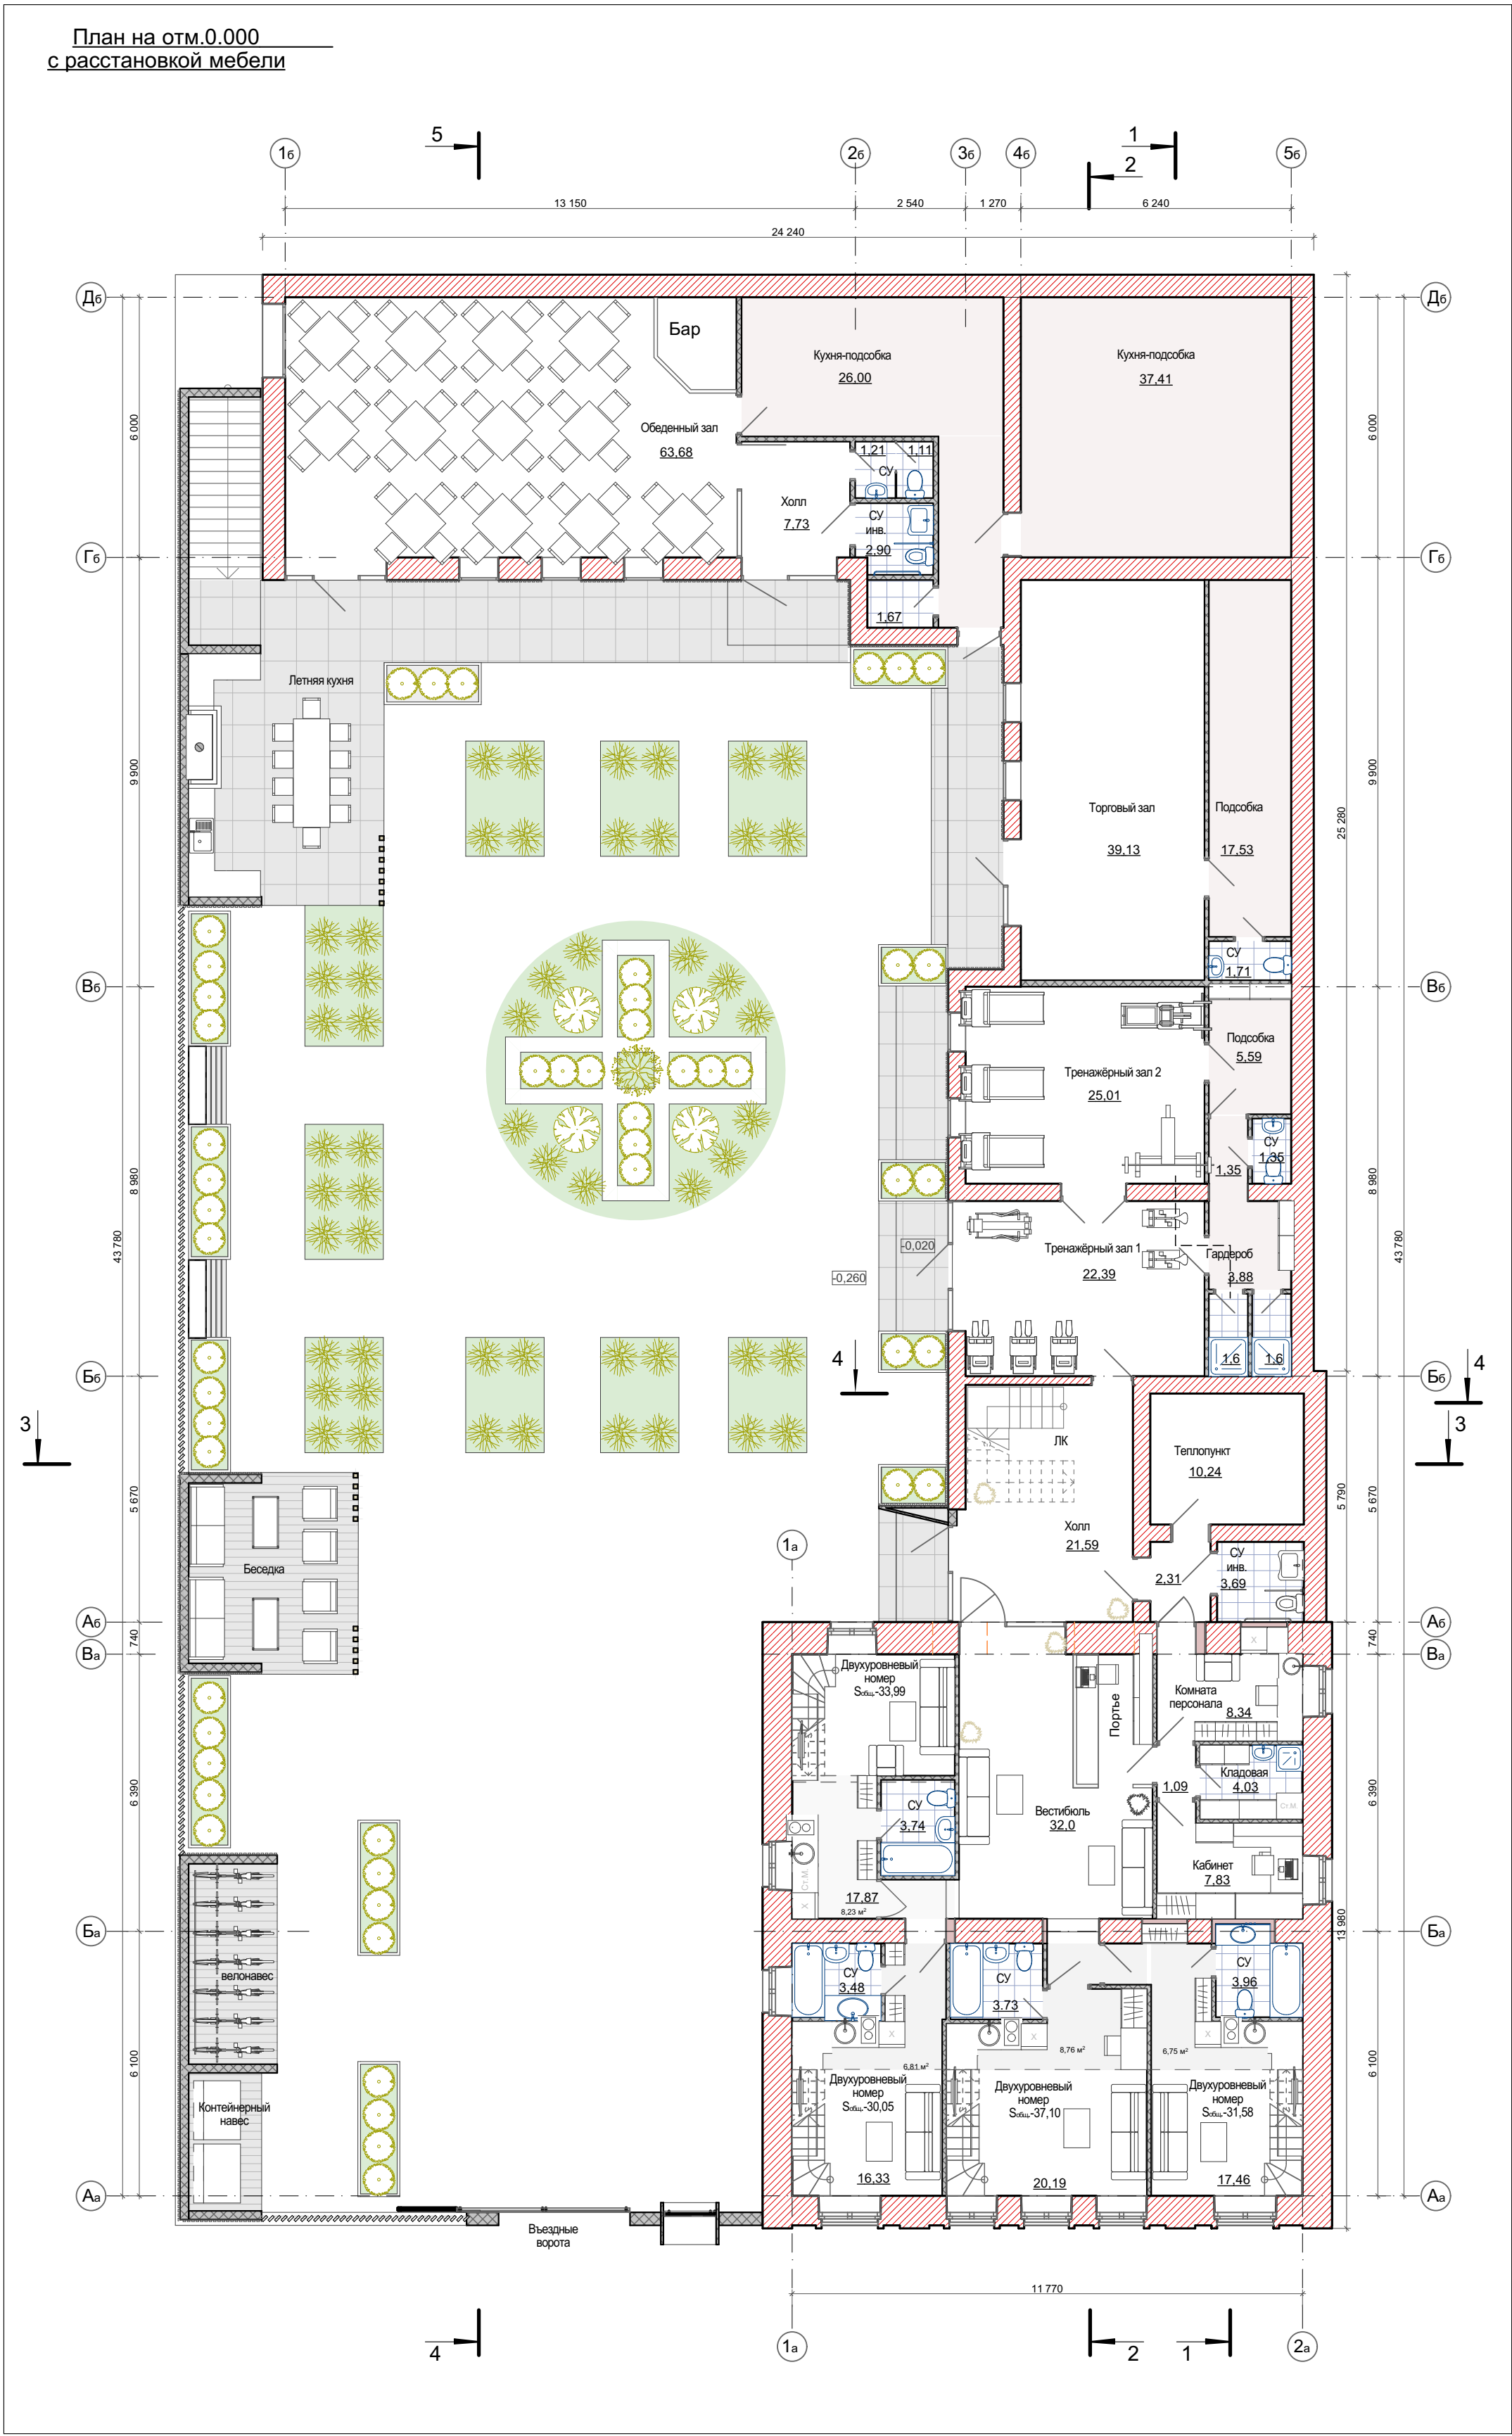


Сечение на уровне антресоли 1-го этажа

Схема генплана

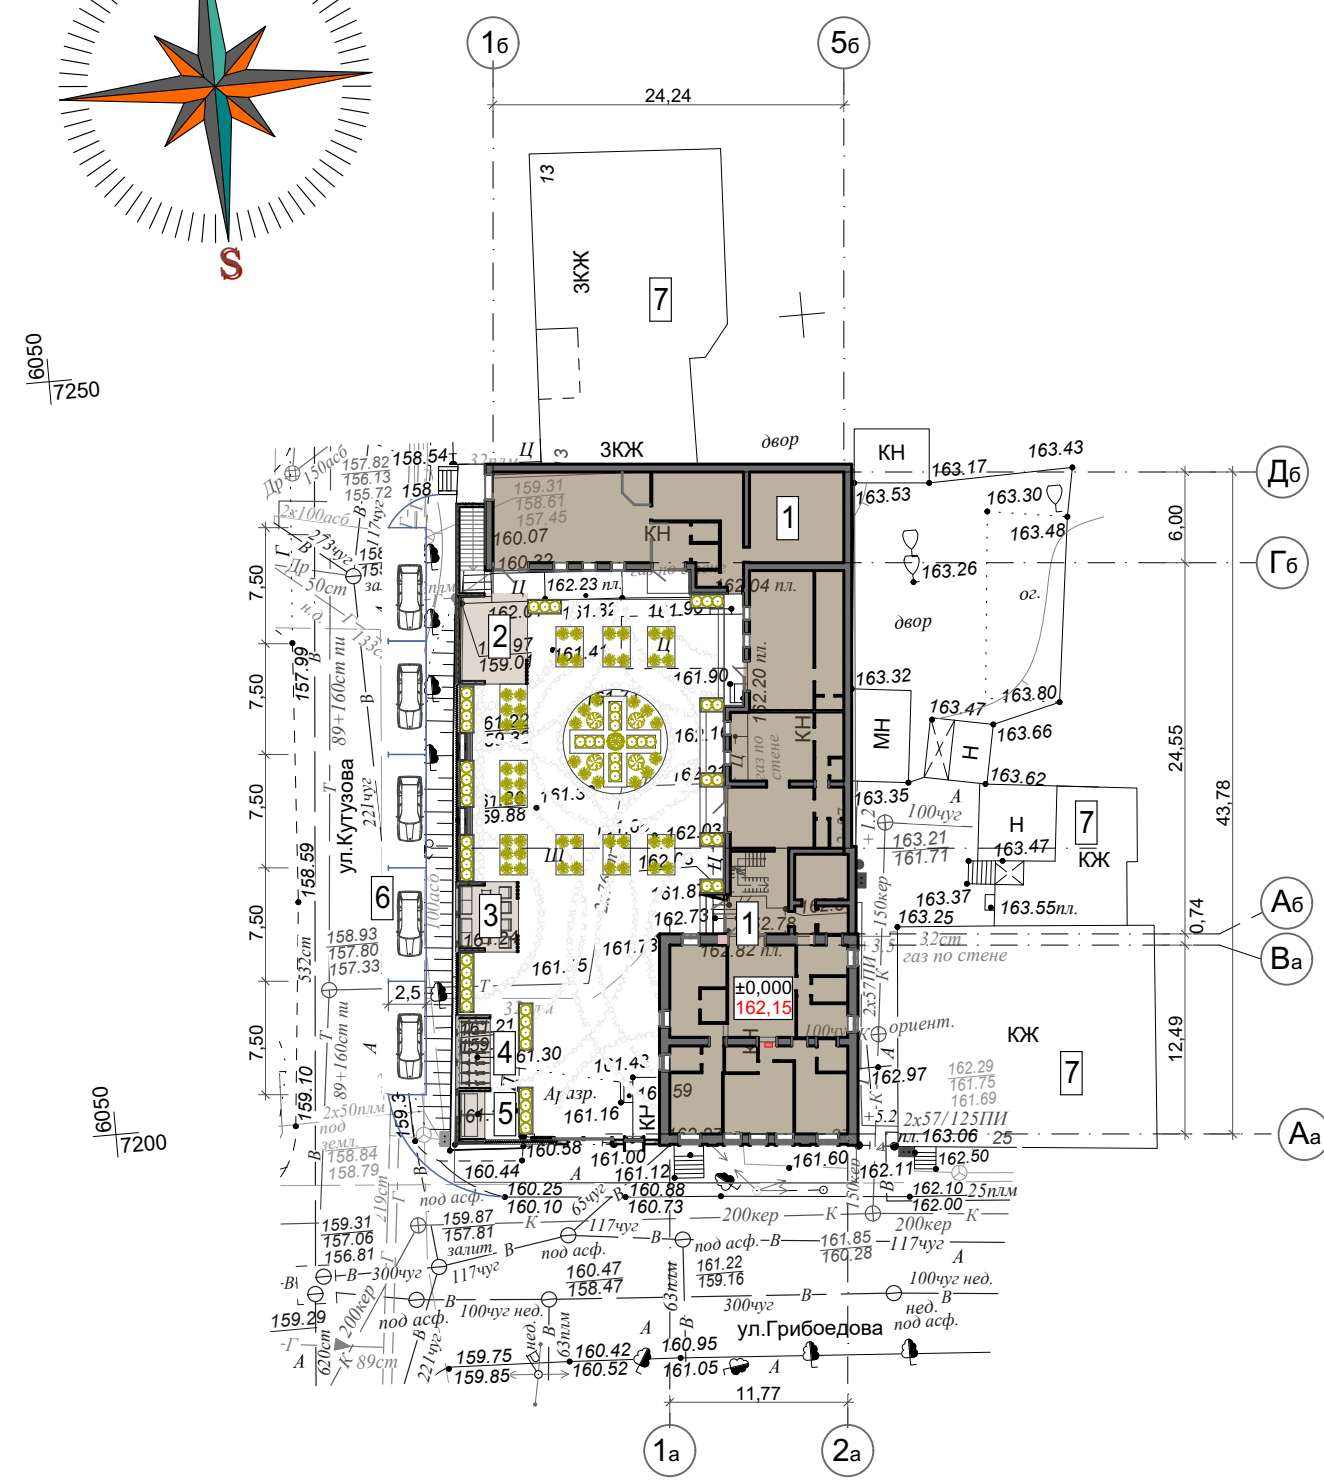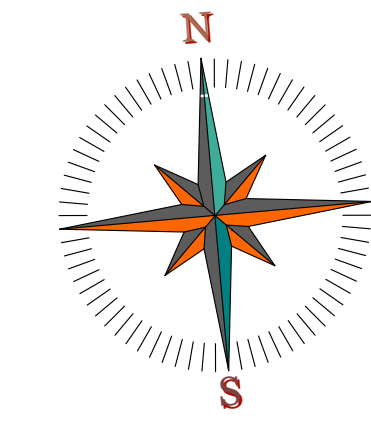

Ситуационный план

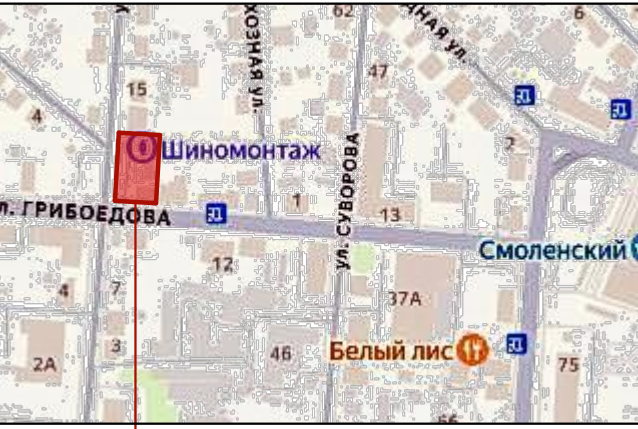

Участок реконструируемого здания

Основные технико-экономические показатели.

№п/п	Наименование показателя	Ед.изм.	Количество
1	Площадь застройки	м ²	553,03
2	Общая площадь	м ²	818,73
3	Строительный объем	м ³	3 318,0

Экспликация зданий и сооружений

Номер на плане	Наименование	Примечание
1	Реконструируемое здание	Проектир.
2	Летняя кухня	Проектир.
3	Беседка	Проектир.
4	Велопарковка	Проектир.
5	Навес для мусорных контейнеров	Проектир.
6	Автопарковка на 5 автомобилей	Проектир.
7	Окружающая застройка	Существующ.